




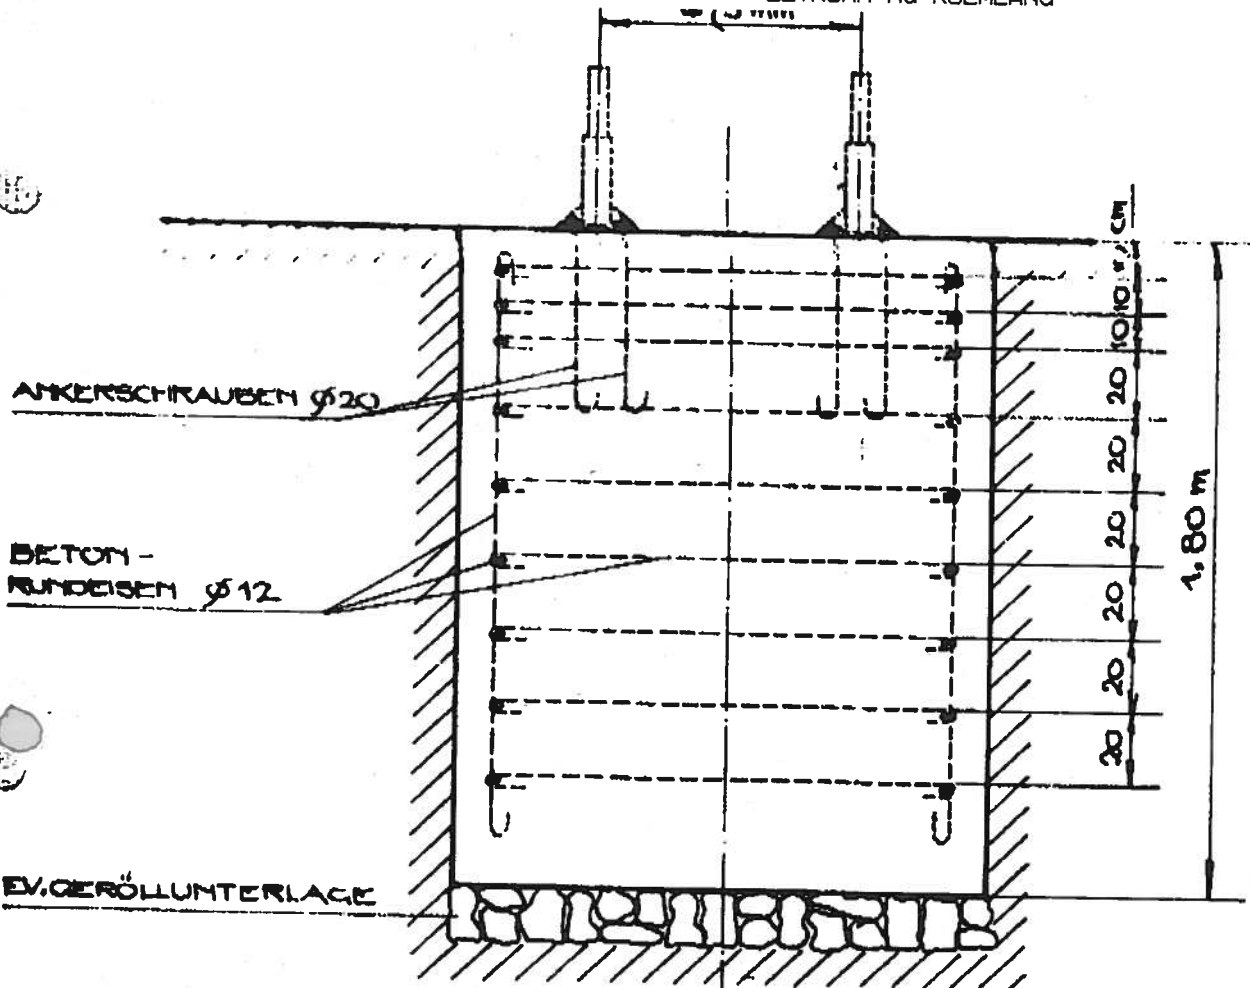

BETON' FC 300
VIBRIERT

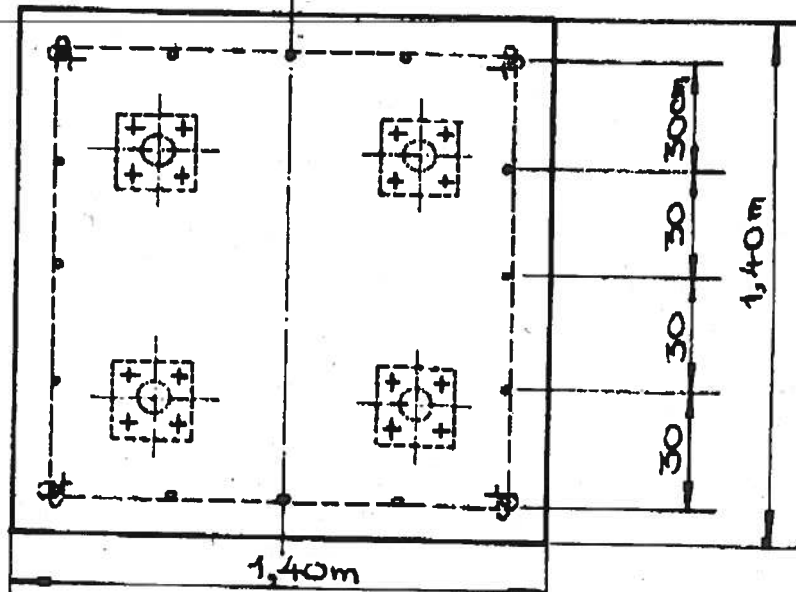

Stück	Gegenstand	Pos.	Material	Modell	Bemerkung
II	I	Änderungen:			
		Ersetzt durch:			
		Ersetzt für:			
		FUNDAMENT FÜR GITTERMAST TYP „N“		Maßstab	Gezeichnet 21.12.81 AF
				1:20	Geprüft
					Gesehen
		wipac ANTENNENFABRIK		4 81 465	

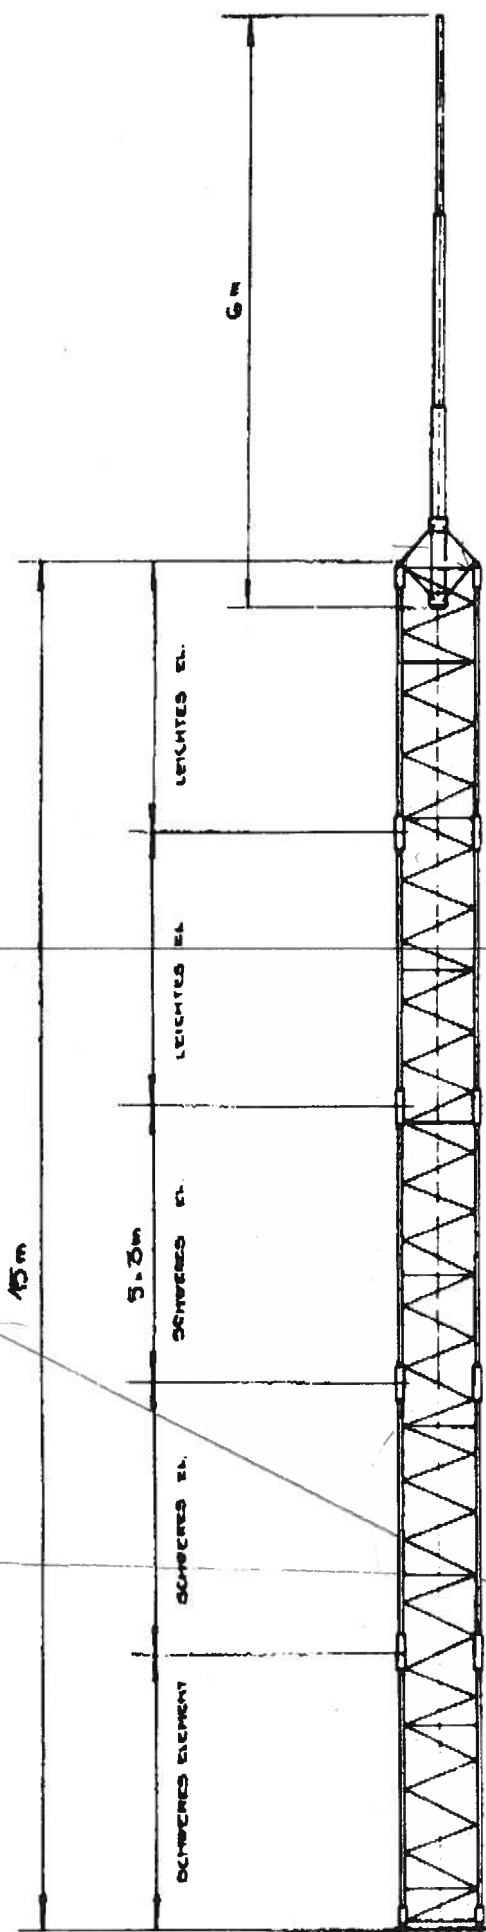

10, 20, 30, 40

1C, 2C, 3C, 4C

10, 20, 30, 40

1A, 2A, 3A, 4A



Stück	Gegenstand	Pos	Material	Modell	Bemerkung
II 1	Antenne-Mittel				
	SITTER-RUNDSTROMANTENNE TYP N			1. Ausführung 2. Ausführung 3. Ausführung	1. Ausführung 2. Ausführung 3. Ausführung
	ANTENNENFABRIK			3 78 154	

Grundriss für WGM N-60

